

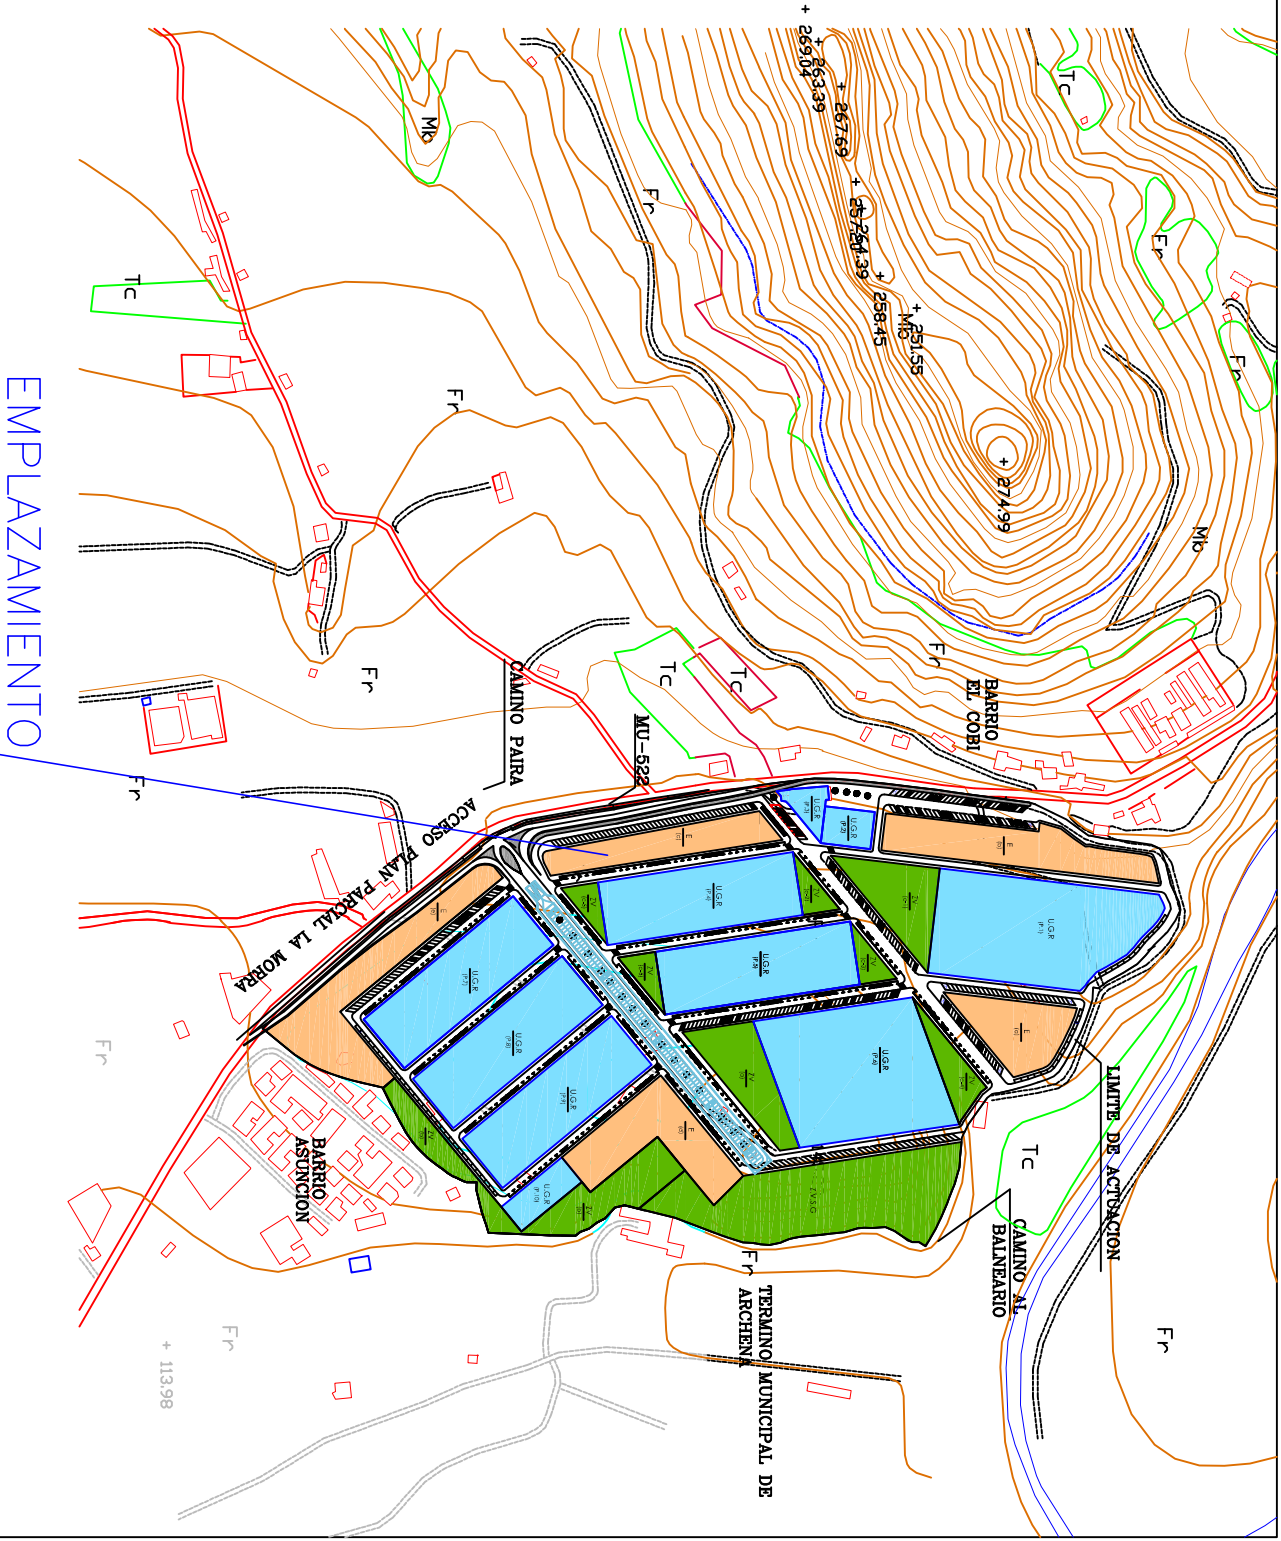


PLANTA GENERAL DISTRIBUCIÓN Y USOS (ACTUACIÓN COMPLETA)

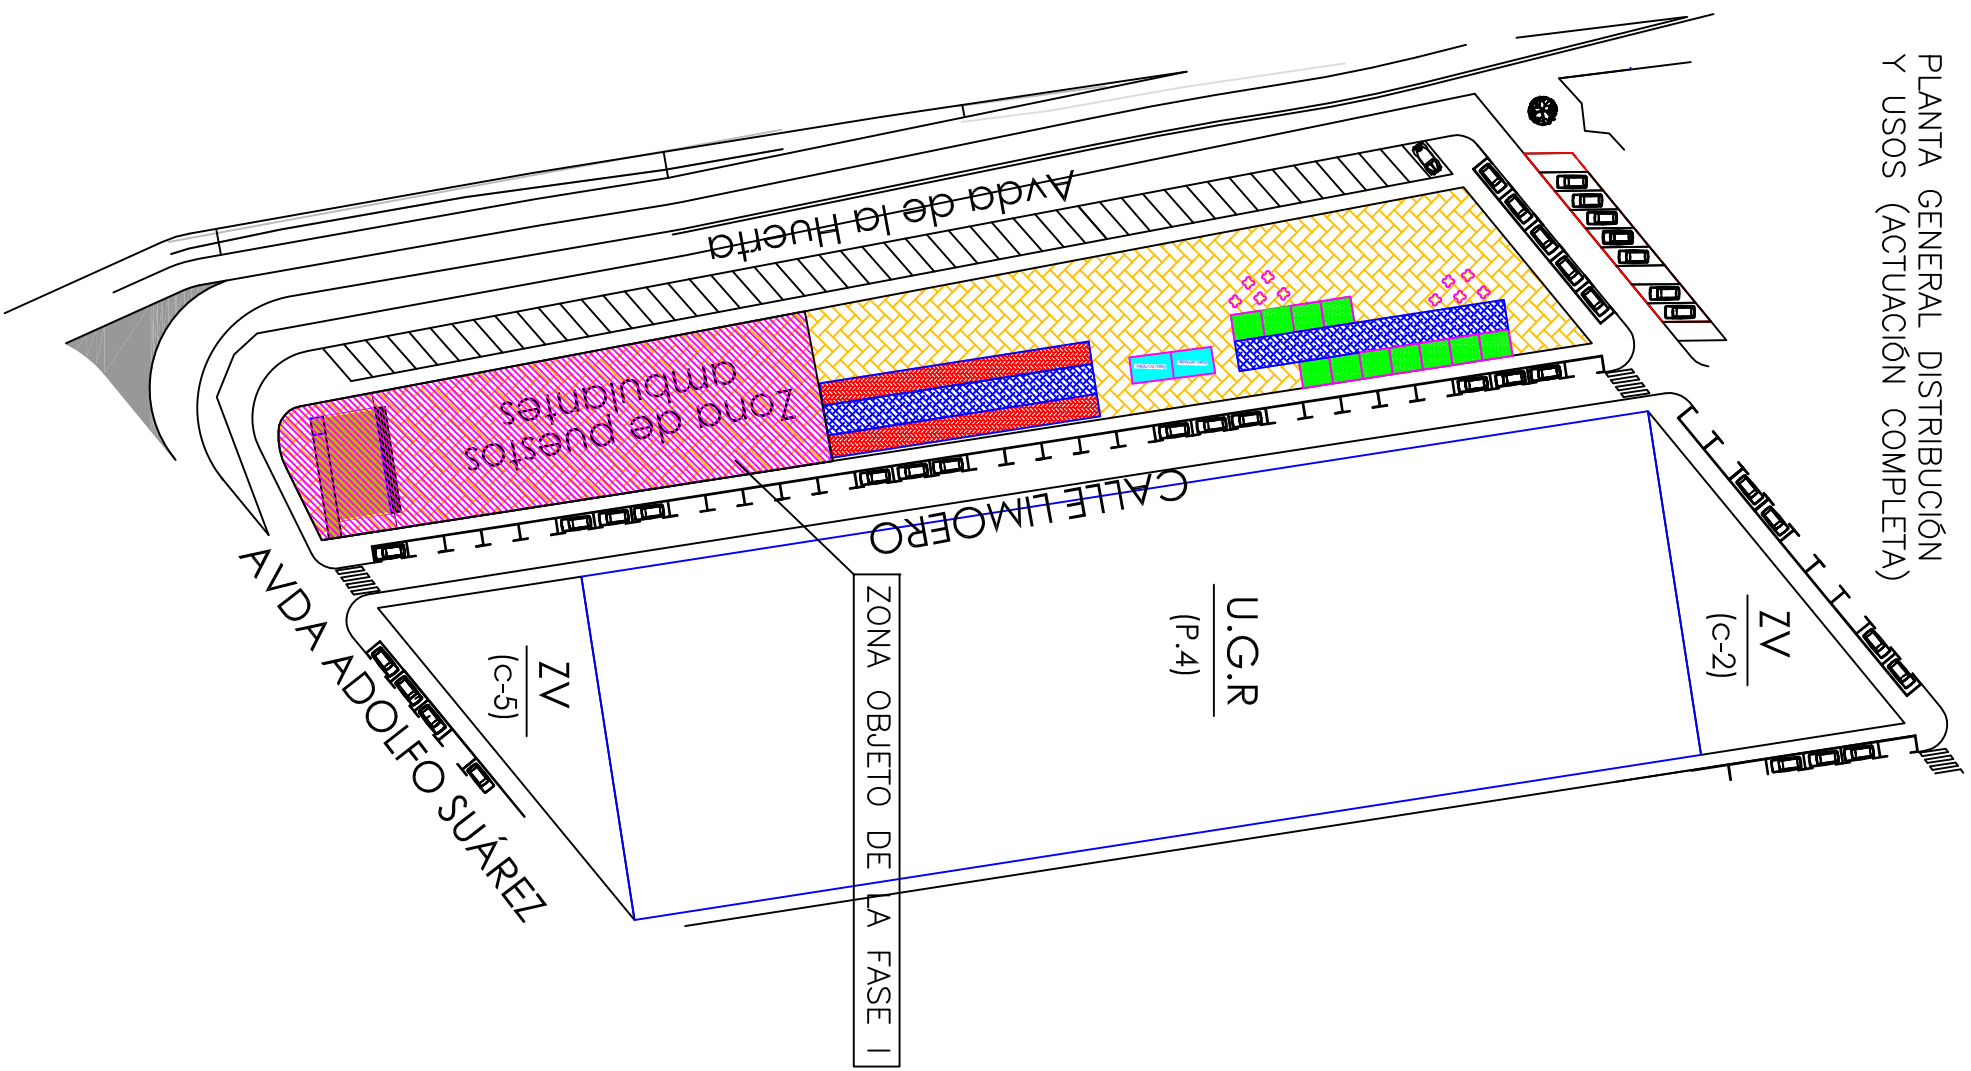

DETALLE DE LA PARCELA DE FASE 1

SUPERFICIE PRIMERA FASE: 1.120 m<sup>2</sup>

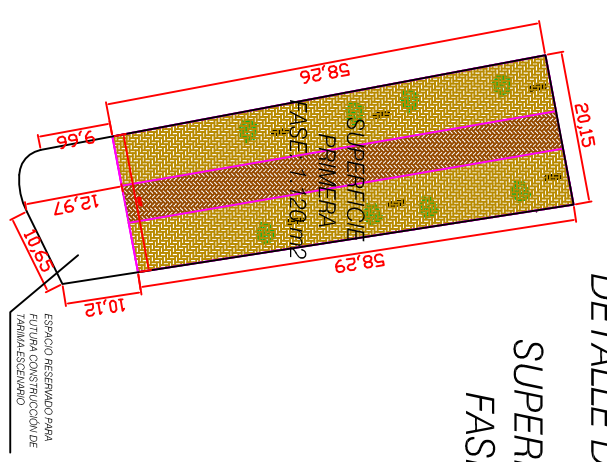

EXCMO. AYUNTAMIENTO DE VILLANUEVA DEL RIO SEGURA  
 OFICINA TECNICA MUNICIPAL  
 Plaza de la Constitución n.º1. 30.613. Tfno: 968698186, Fax: 968698436

Ocupación de parcela:  
 ORDENACIÓN DE ESPACIOS PARA MERCADILLO EN LA MORRA, FASE I.

PLANO:  
 PLANTA DE SITUACIÓN, EMPLAZAMIENTO Y SUPERFICIE OCUPADA EN FASE 1

Escala:	Plano n.º:	Fecha:	La oficina técnica municipal:
S/E	1	FEB-10	Eduardo Garrido Mamresca Ingeniero Técnico de Obras Públicas. Colegiado n.º 10.198